



CALLE 91 No. 25-10 Oficina 201
3156365198
BUCARAMANGA

DIBUJO:
MR Arquitectura e Ingeniería

PROYECTO:
LEVANTAMIENTO
ARQUITECTONICO
SALAS DE REUNIONES
EDIFICIO MUSEO DEL
PARQUE - PISO 7
BOGOTA D.C.

CONTIENE:
CORTE A-A'
CORTE B-B'
CORTE C-C'

REVISO:

NOTAS:
1)
2)
3)
4)

PROPIETARIOS
FIDEICOMISOS SOCIEDAD
FIDUCIARIA FIDUCOLDEX
Nit. 830054060-5

DIRECCION:
CALLE 28 #13a-24 Piso 6
BOGOTA D.C.


ARQUITECTO:
Fco Mauricio Rodríguez
MAT: A 88132004-91471633 STDER

DIBUJO:
Fco Mauricio Rodríguez
CELULAR: 3156365198


FECHA: AGOSTO DE 2025

ESCALA
1:50

PLANO:
3 DE 3

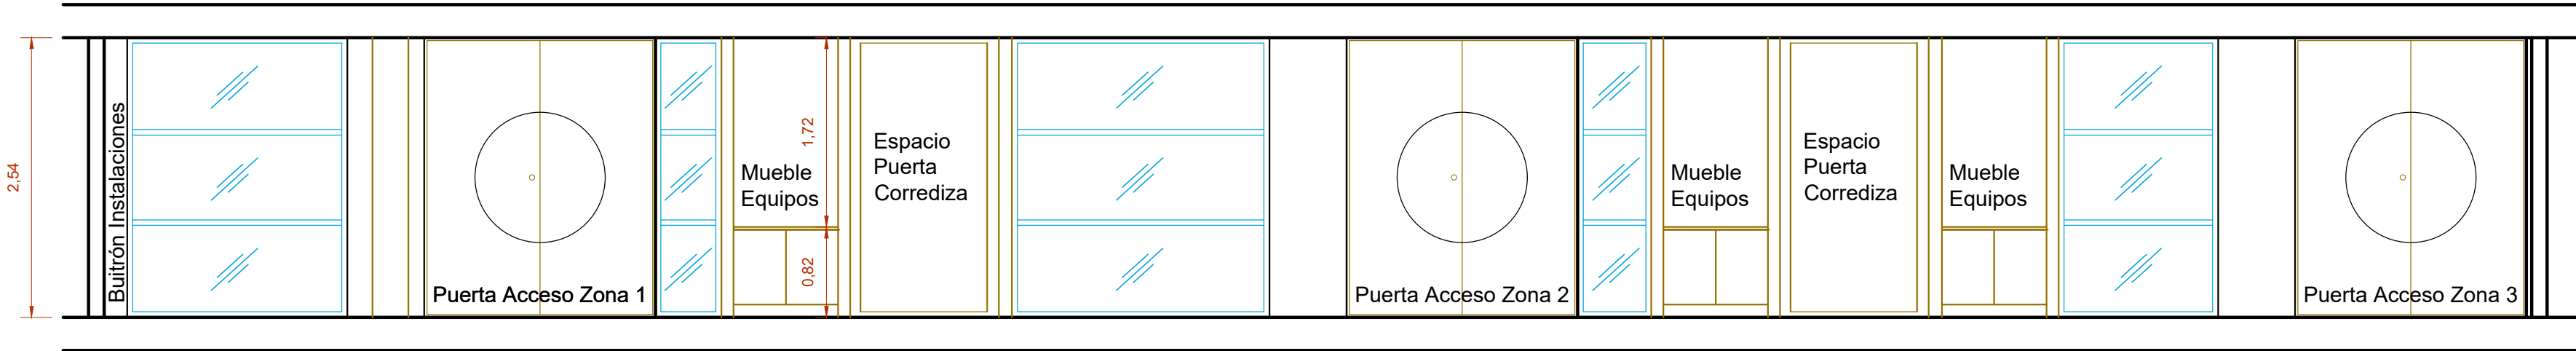

CORTE A - A'
ESC 1:50

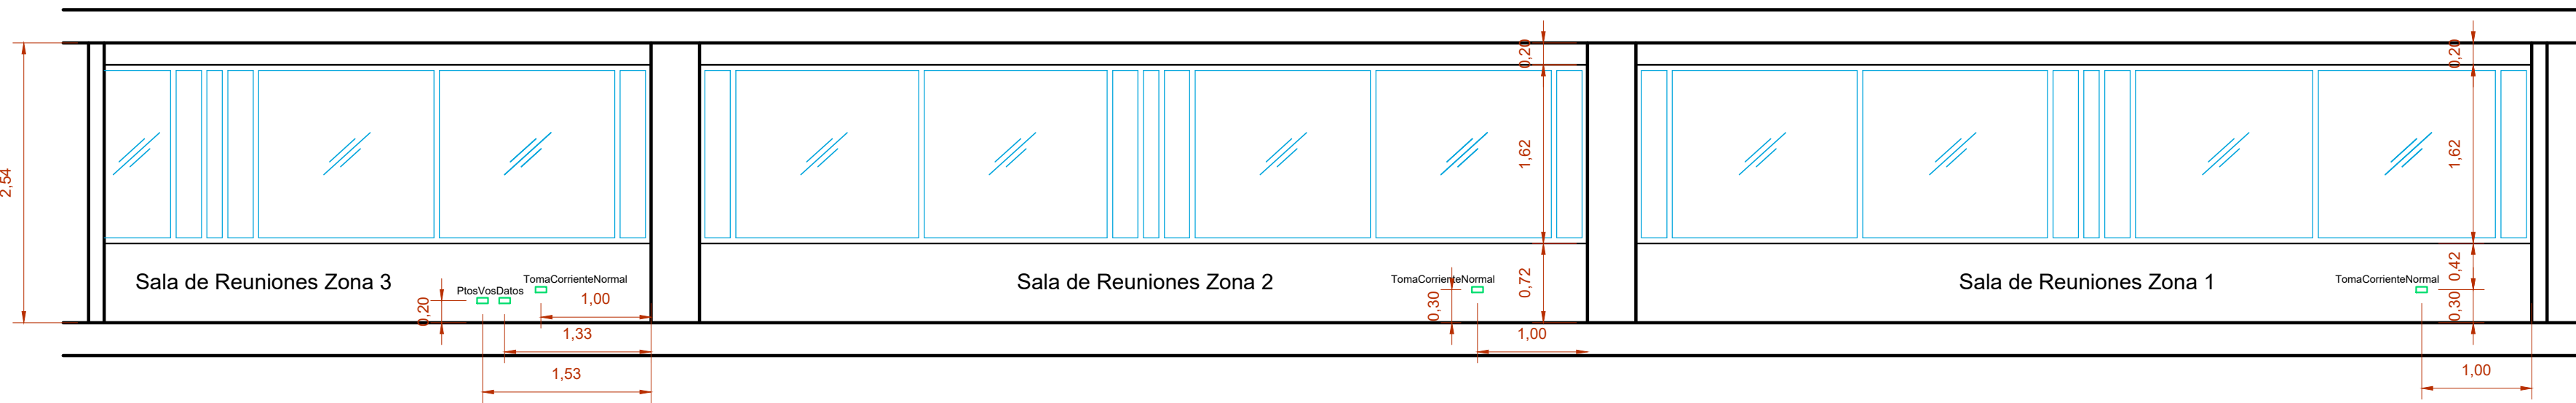

CORTE B - B'
ESC 1:50



CORTE C - C'
ESC 1:50