



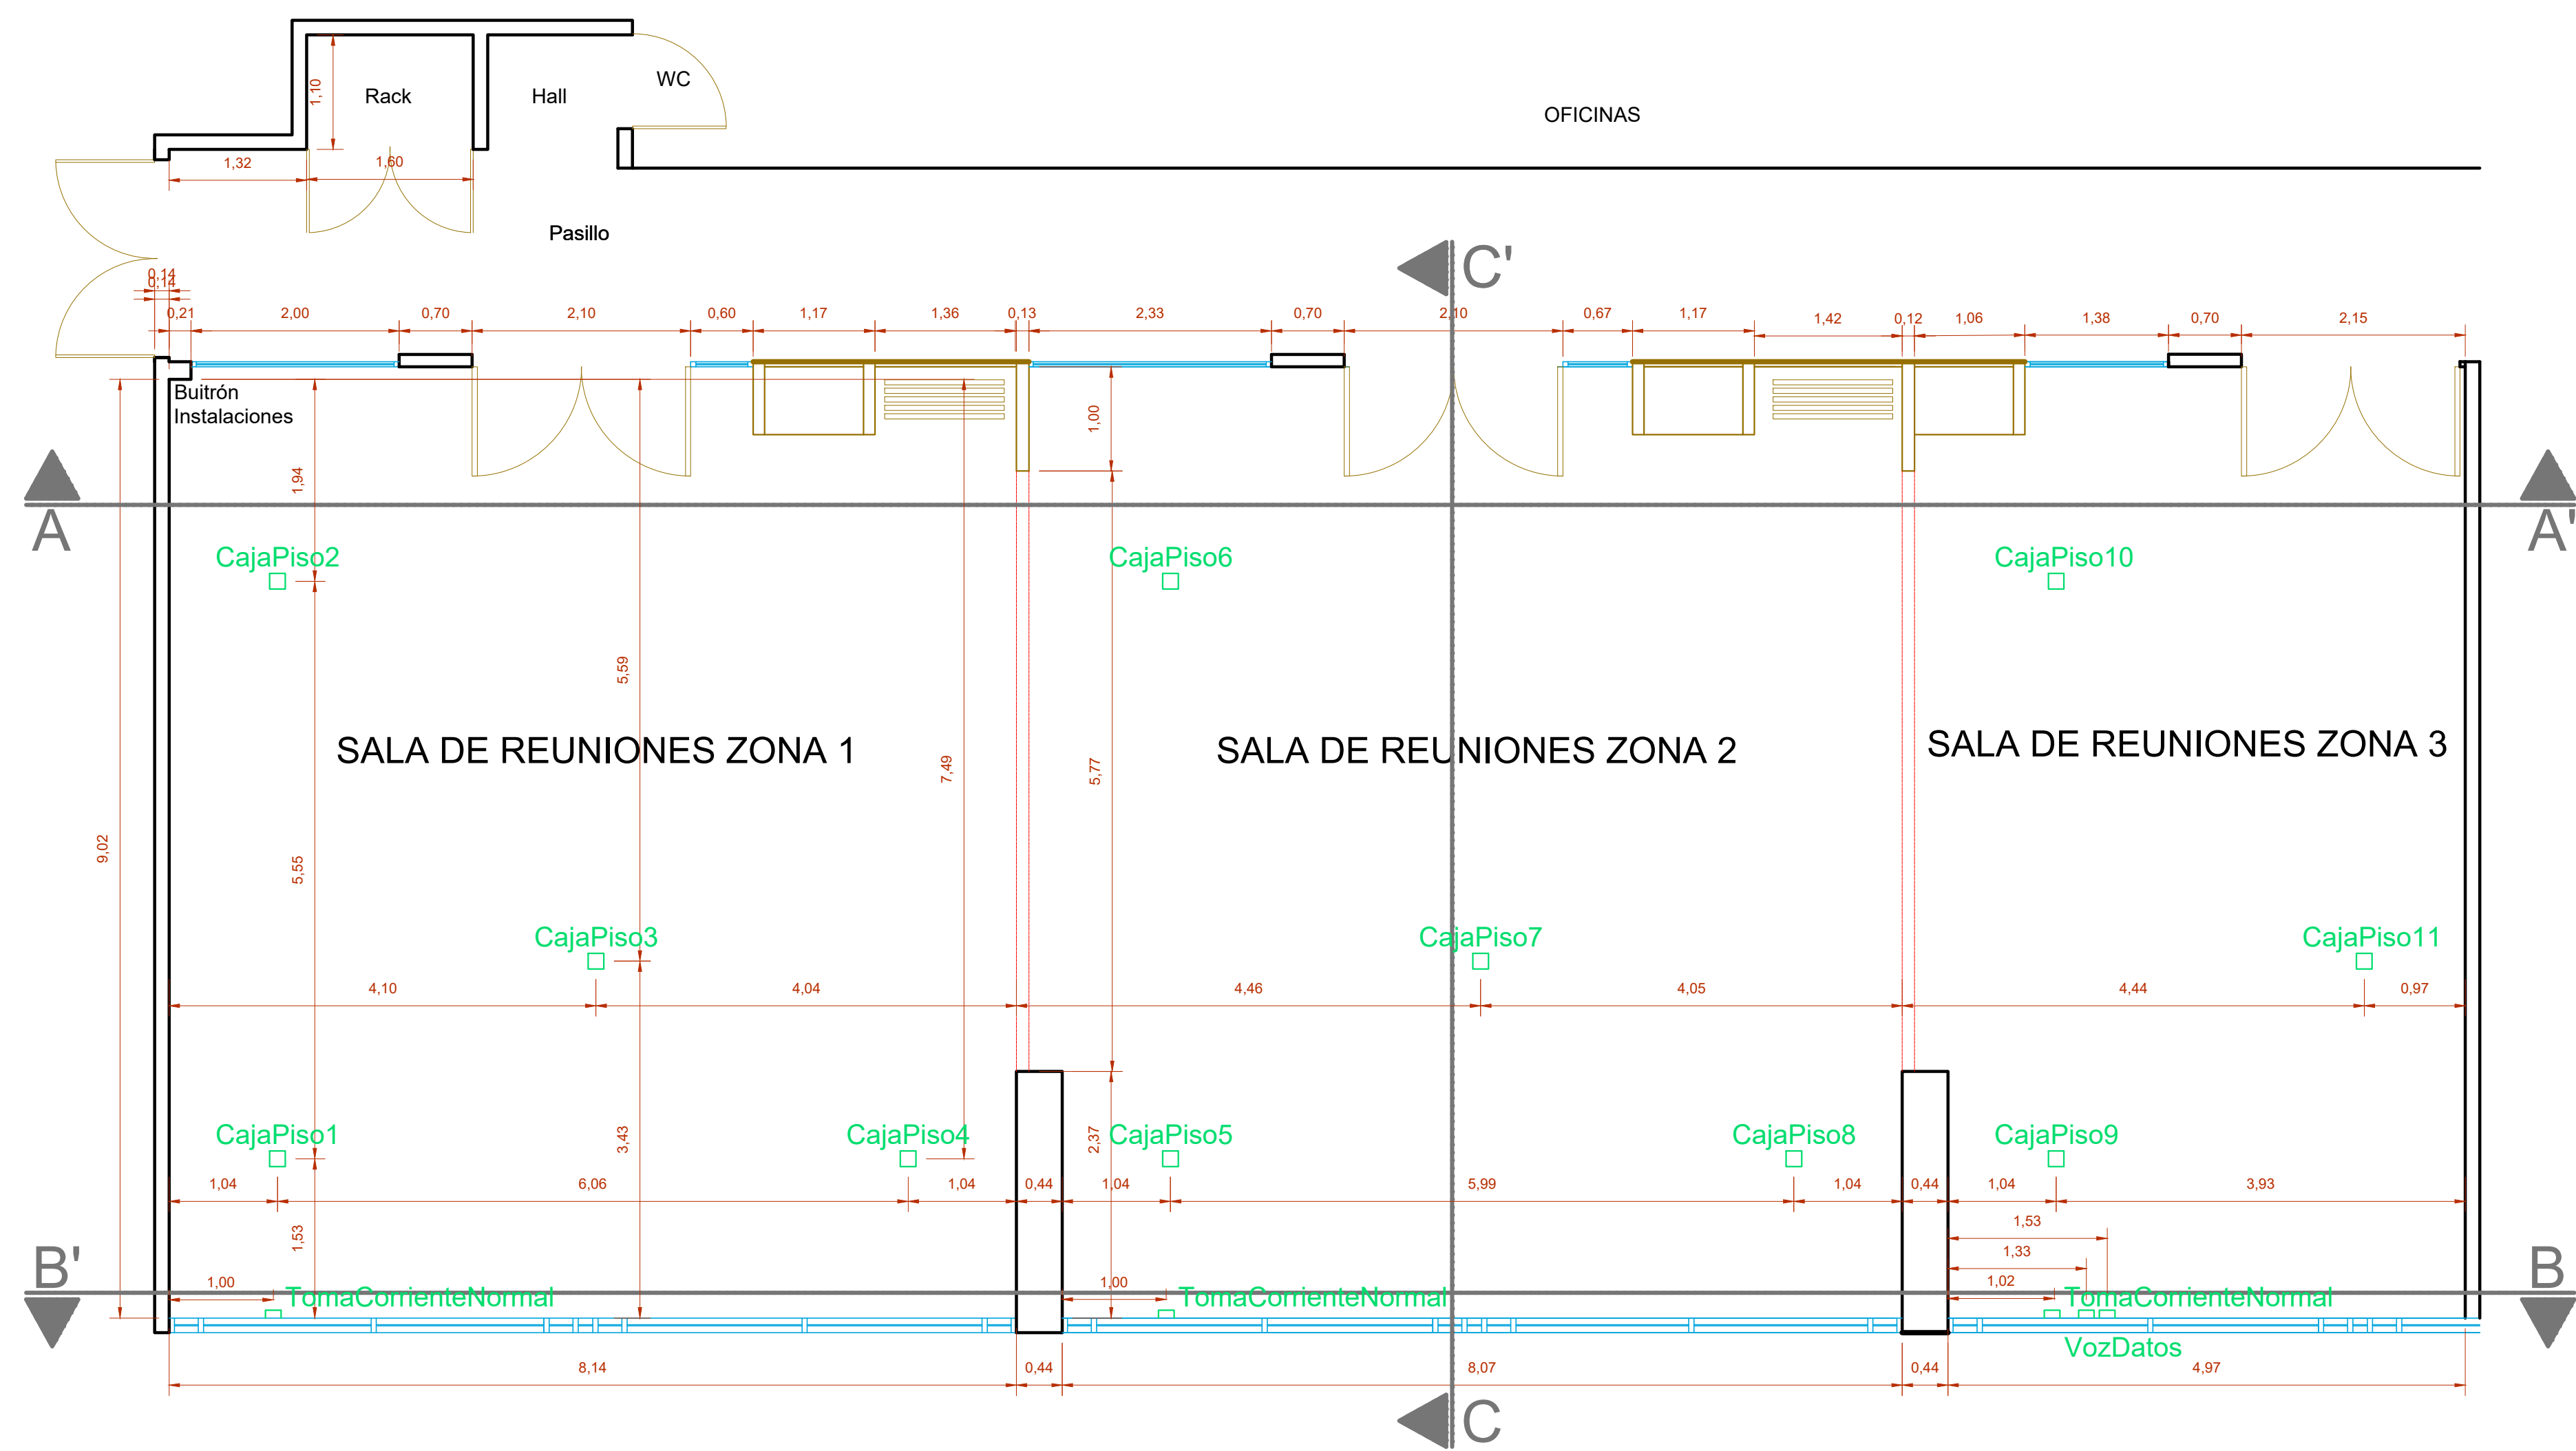

PLANTA DE DISTRIBUCION DE CAJAS DE PISO
ESC 1:50

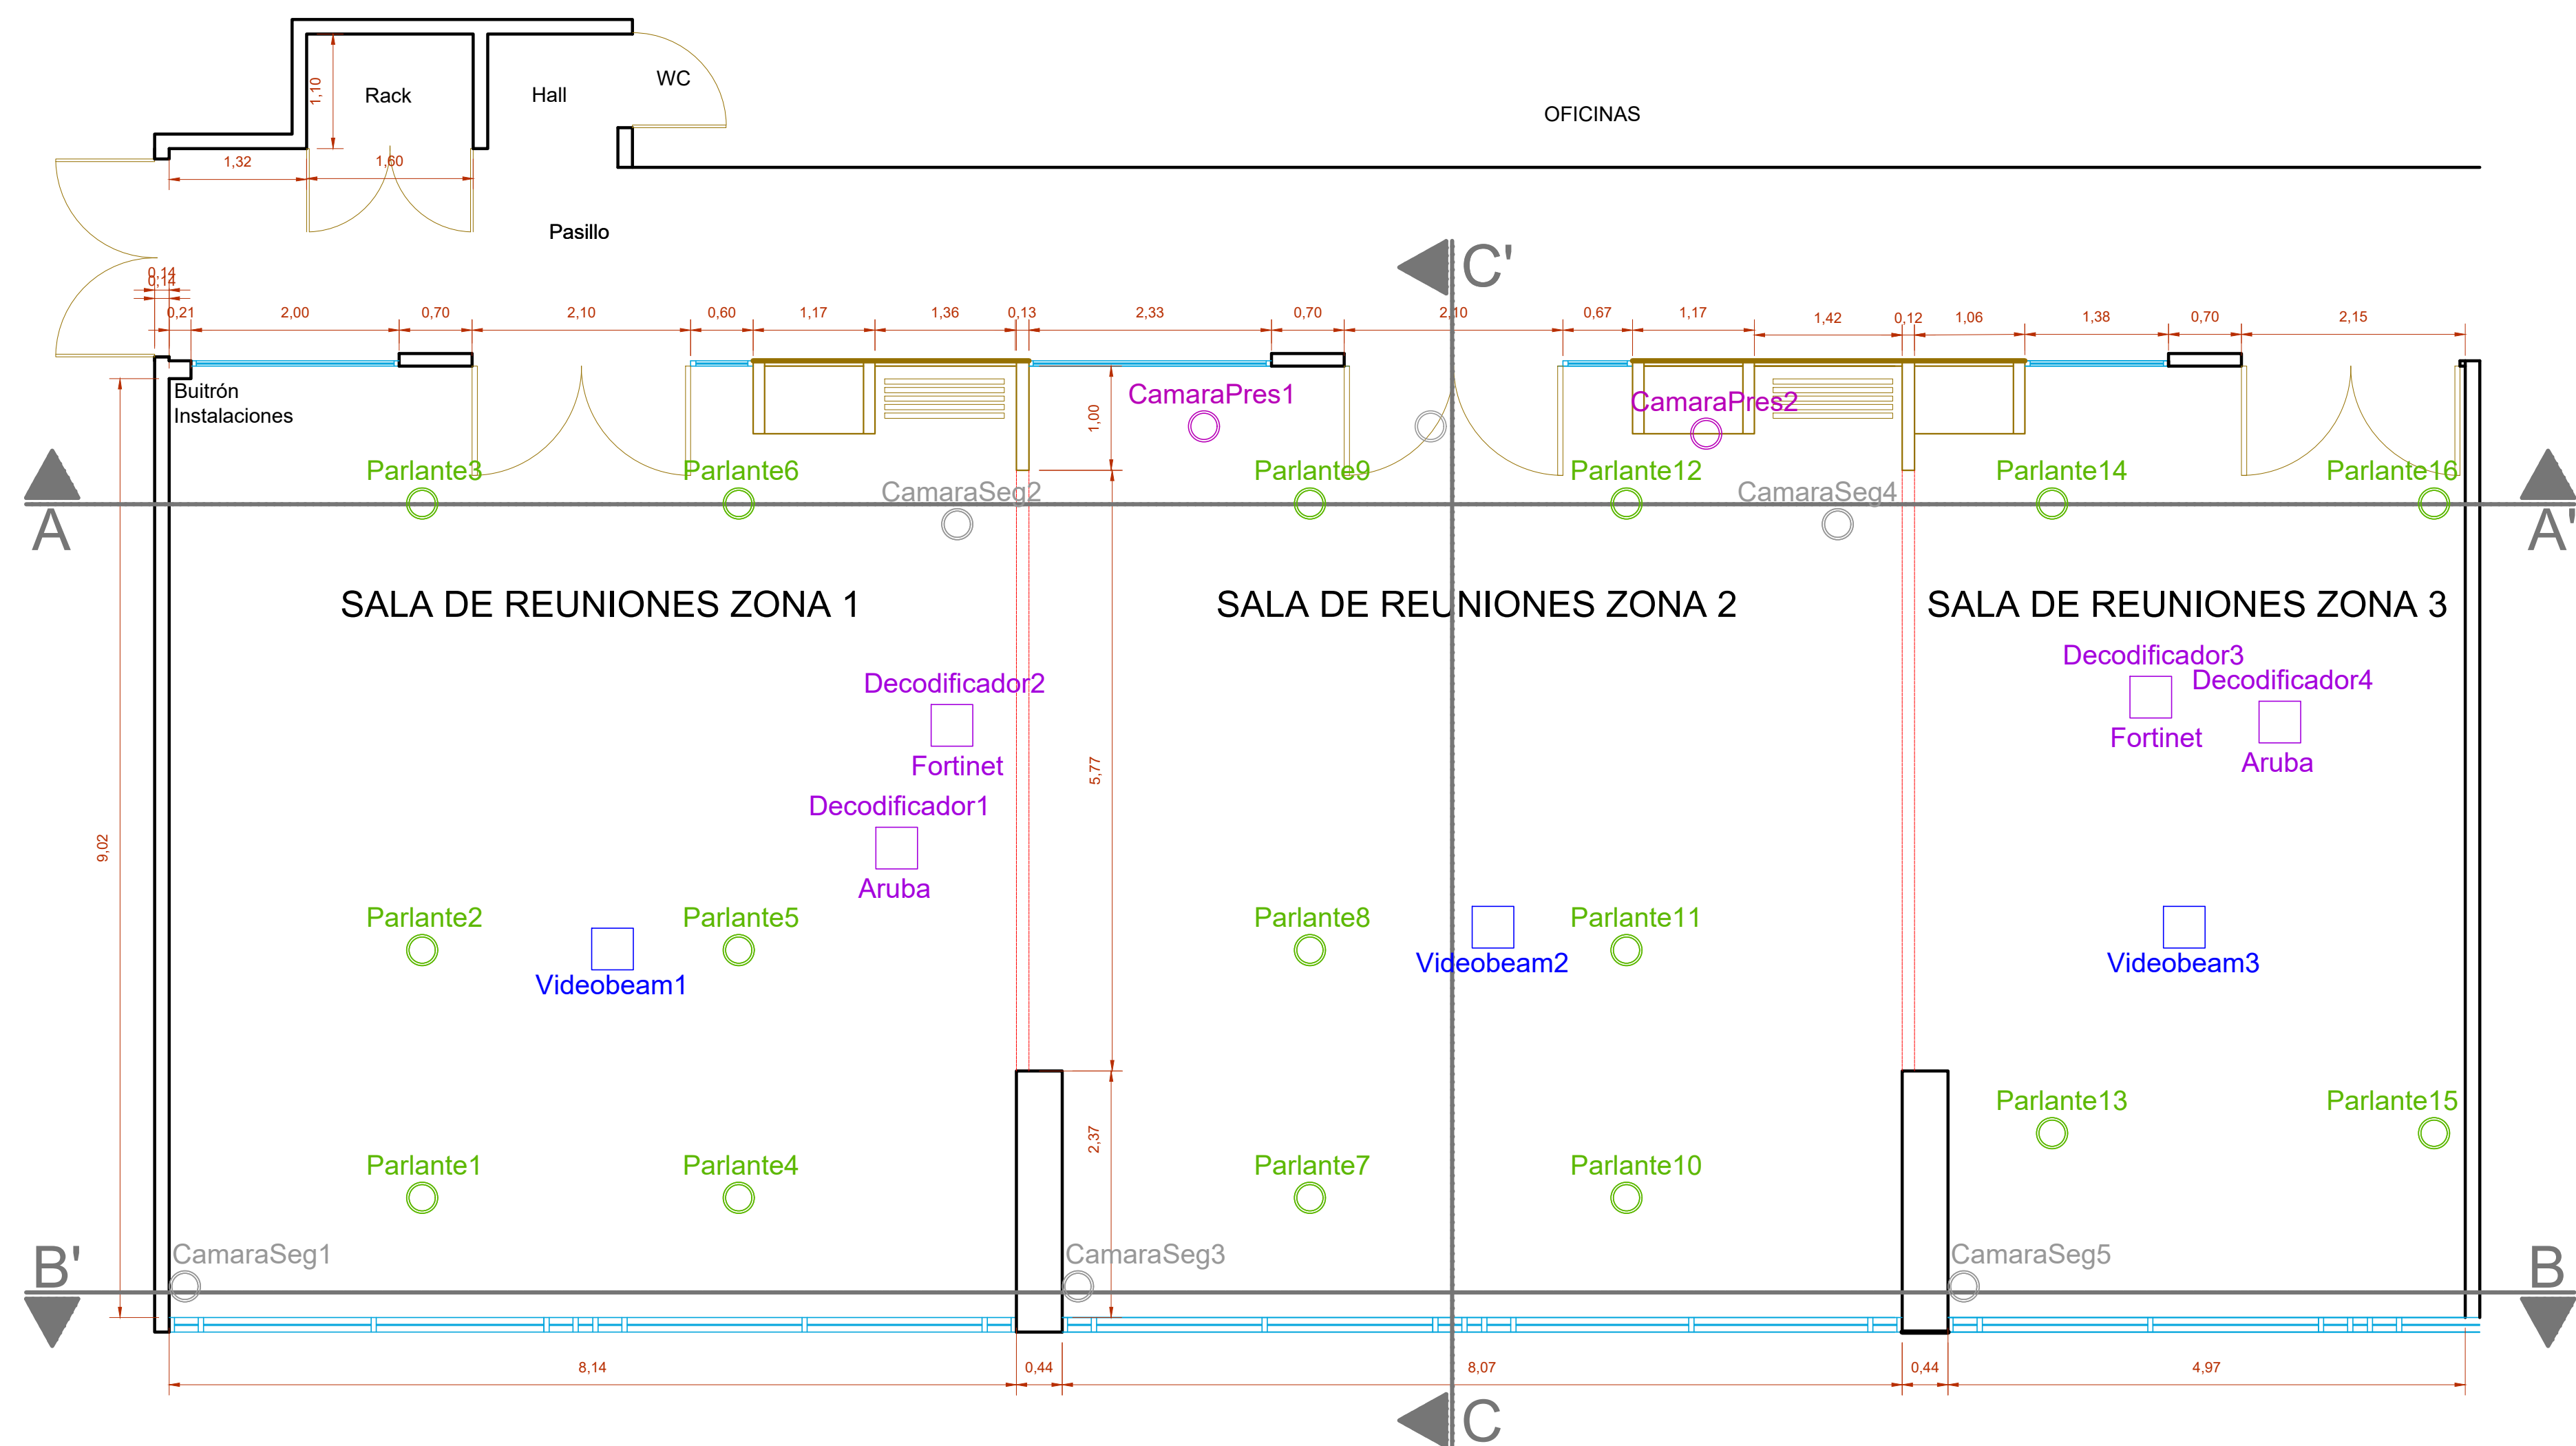

PLANTA DE DISTRIBUCION DE APARATOS DE TECNOLOGIA EN TECHO
ESC 1:50



Arquitectura e Ingenieria SAS

CALLE 91 No. 25-10 Oficina 201
3156365198
BUCARAMANGA

DIBUJO:

MR Arquitectura e Ingenieria

PROYECTO:

LEVANTAMIENTO
ARQUITECTONICO
SALAS DE REUNIONES
EDIFICIO MUSEO DEL
PARQUE - PISO 7

BOGOTA D.C.

CONTIENE:

PLANTA CAJAS DE PISO
PLANTA TECNOLOGIA TECHO

REVISO:

NOTAS:
1)
2)
3)
4)

PROPIETARIOS

FIDEICOMISOS SOCIEDAD
FIDUCIARIA FIDUCOLDEX

Nit. 830054060-5

DIRECCION:

CALLE 28 #13a-24 Piso 6

BOGOTA D.C.

ARQUITECTO:

Fco Mauricio Rodríguez

MAT: A 88132004-91471633 STDER

DIBUJO:

Fco Mauricio Rodríguez

CELULAR: 3156365198

FECHA: AGOSTO DE 2025

ESCALA: 1:50

PLANO: 2 DE 3